


# ДОМ №9

вариант  
**ВОЗДУШНЫЙ**  
1 этаж **52.1 м<sup>2</sup>**



Площадь дома	· 212 м <sup>2</sup>
Площадь подвального этажа	· 57.8 м <sup>2</sup>
Площадь первого этажа	· 52.1 м <sup>2</sup>
Площадь второго этажа	· 78.2 м <sup>2</sup>
Площадь террасы второго этажа	· 23.9 м <sup>2</sup>
Наземная парковка	· 2 авто
Площадь участка	· 3 соток
Высота потолков	· 3 м

Планировка для владельца, который любит много открытого пространства, кто не привык размещать в доме много гостей и родственников, но может устроить у себя спокойную вечеринку с близкими людьми, благо – пространство позволяет.

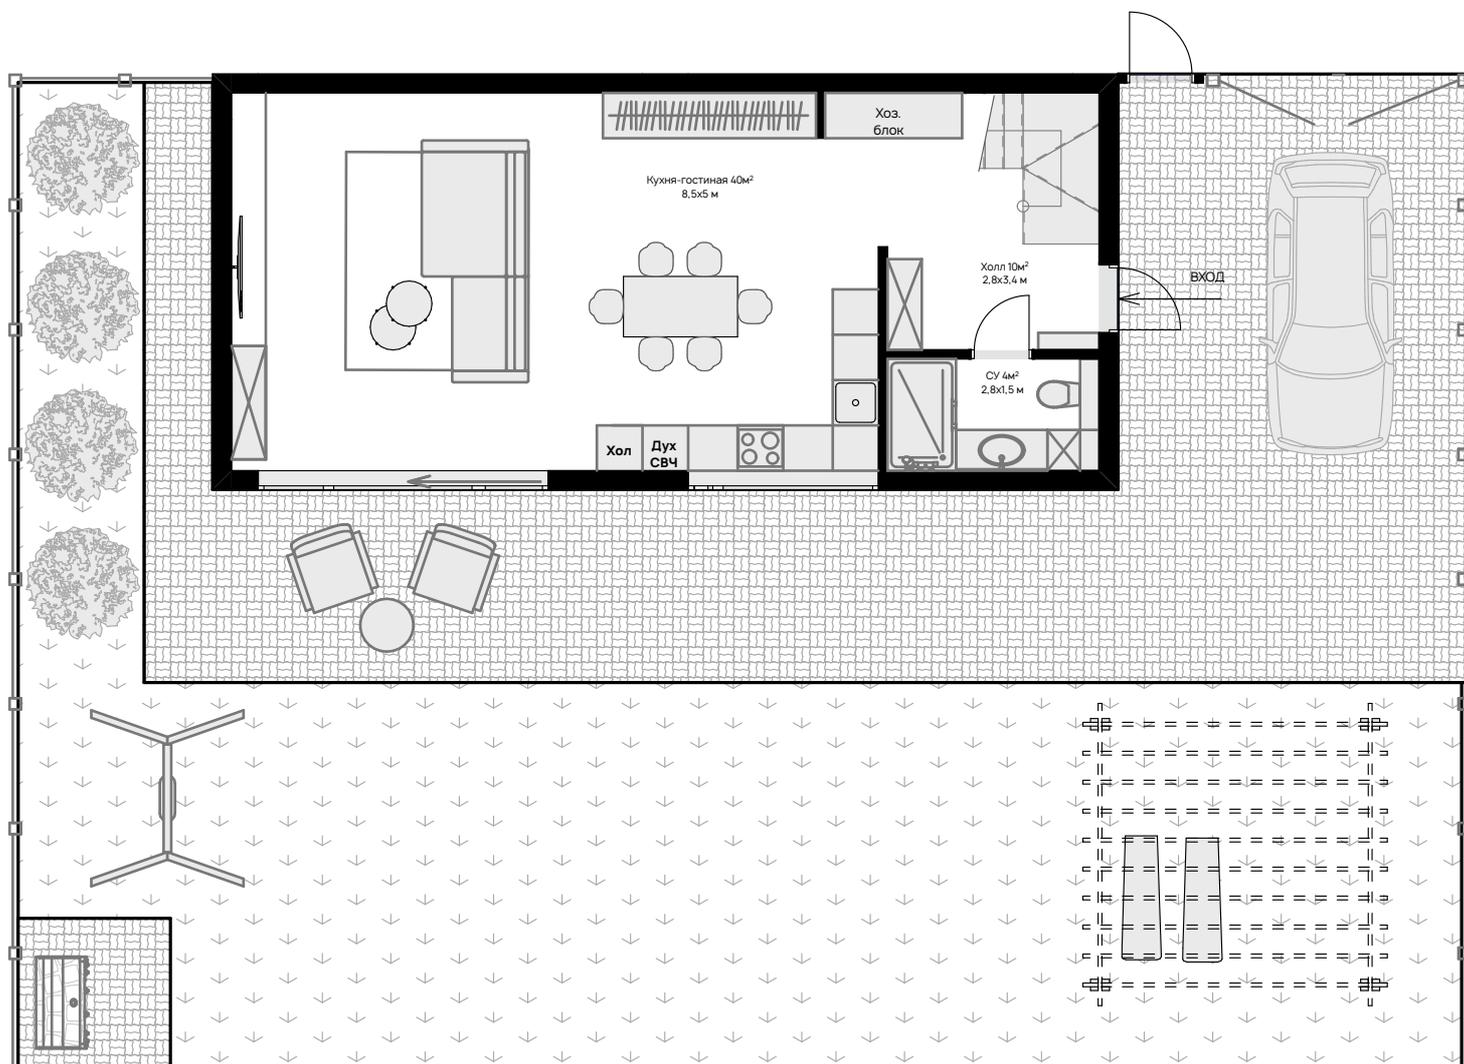


# ДОМ №9

вариант  
**ВОЗДУШНЫЙ**  
2 этаж **78.2 м<sup>2</sup>**



Площадь дома	· 212 м <sup>2</sup>
Площадь подвального этажа	· 57.8 м <sup>2</sup>
Площадь первого этажа	· 52.1 м <sup>2</sup>
Площадь второго этажа	· 78.2 м <sup>2</sup>
Площадь террасы второго этажа	· 23.9 м <sup>2</sup>
Наземная парковка	· 2 авто
Площадь участка	· 3 соток
Высота потолков	· 3 м

Планировка для владельца, который любит много открытого пространства, кто не привык размещать в доме много гостей и родственников, но может устроить у себя спокойную вечеринку с близкими людьми, благо – пространство позволяет.

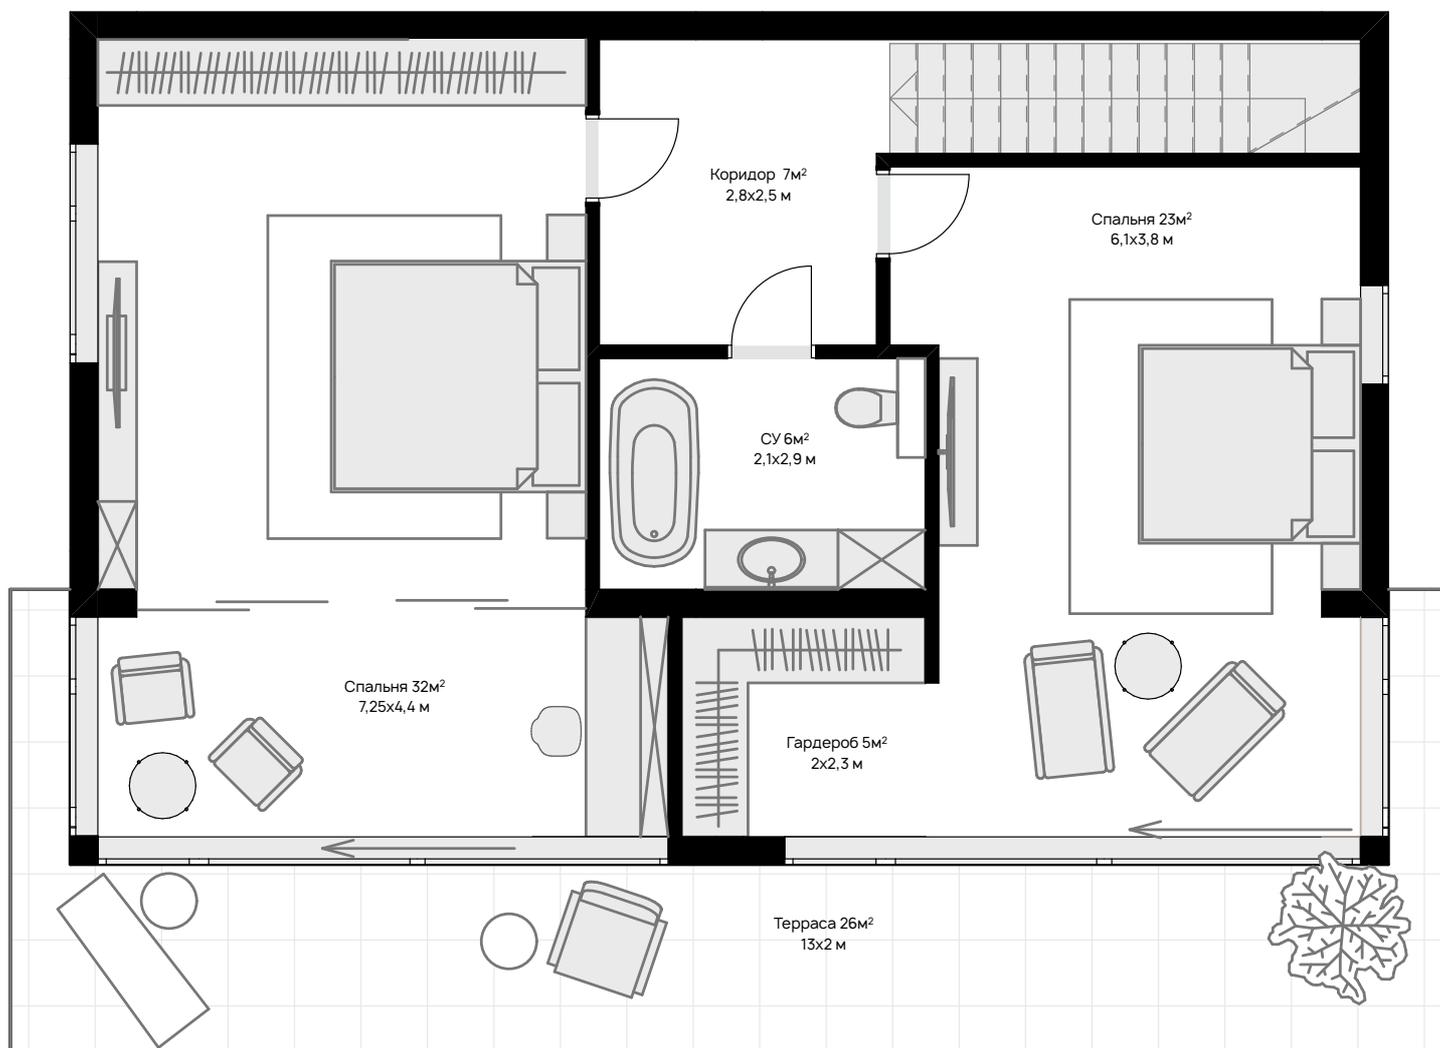

ДОМ  
№9

РАСПОЛОЖЕНИЕ

